


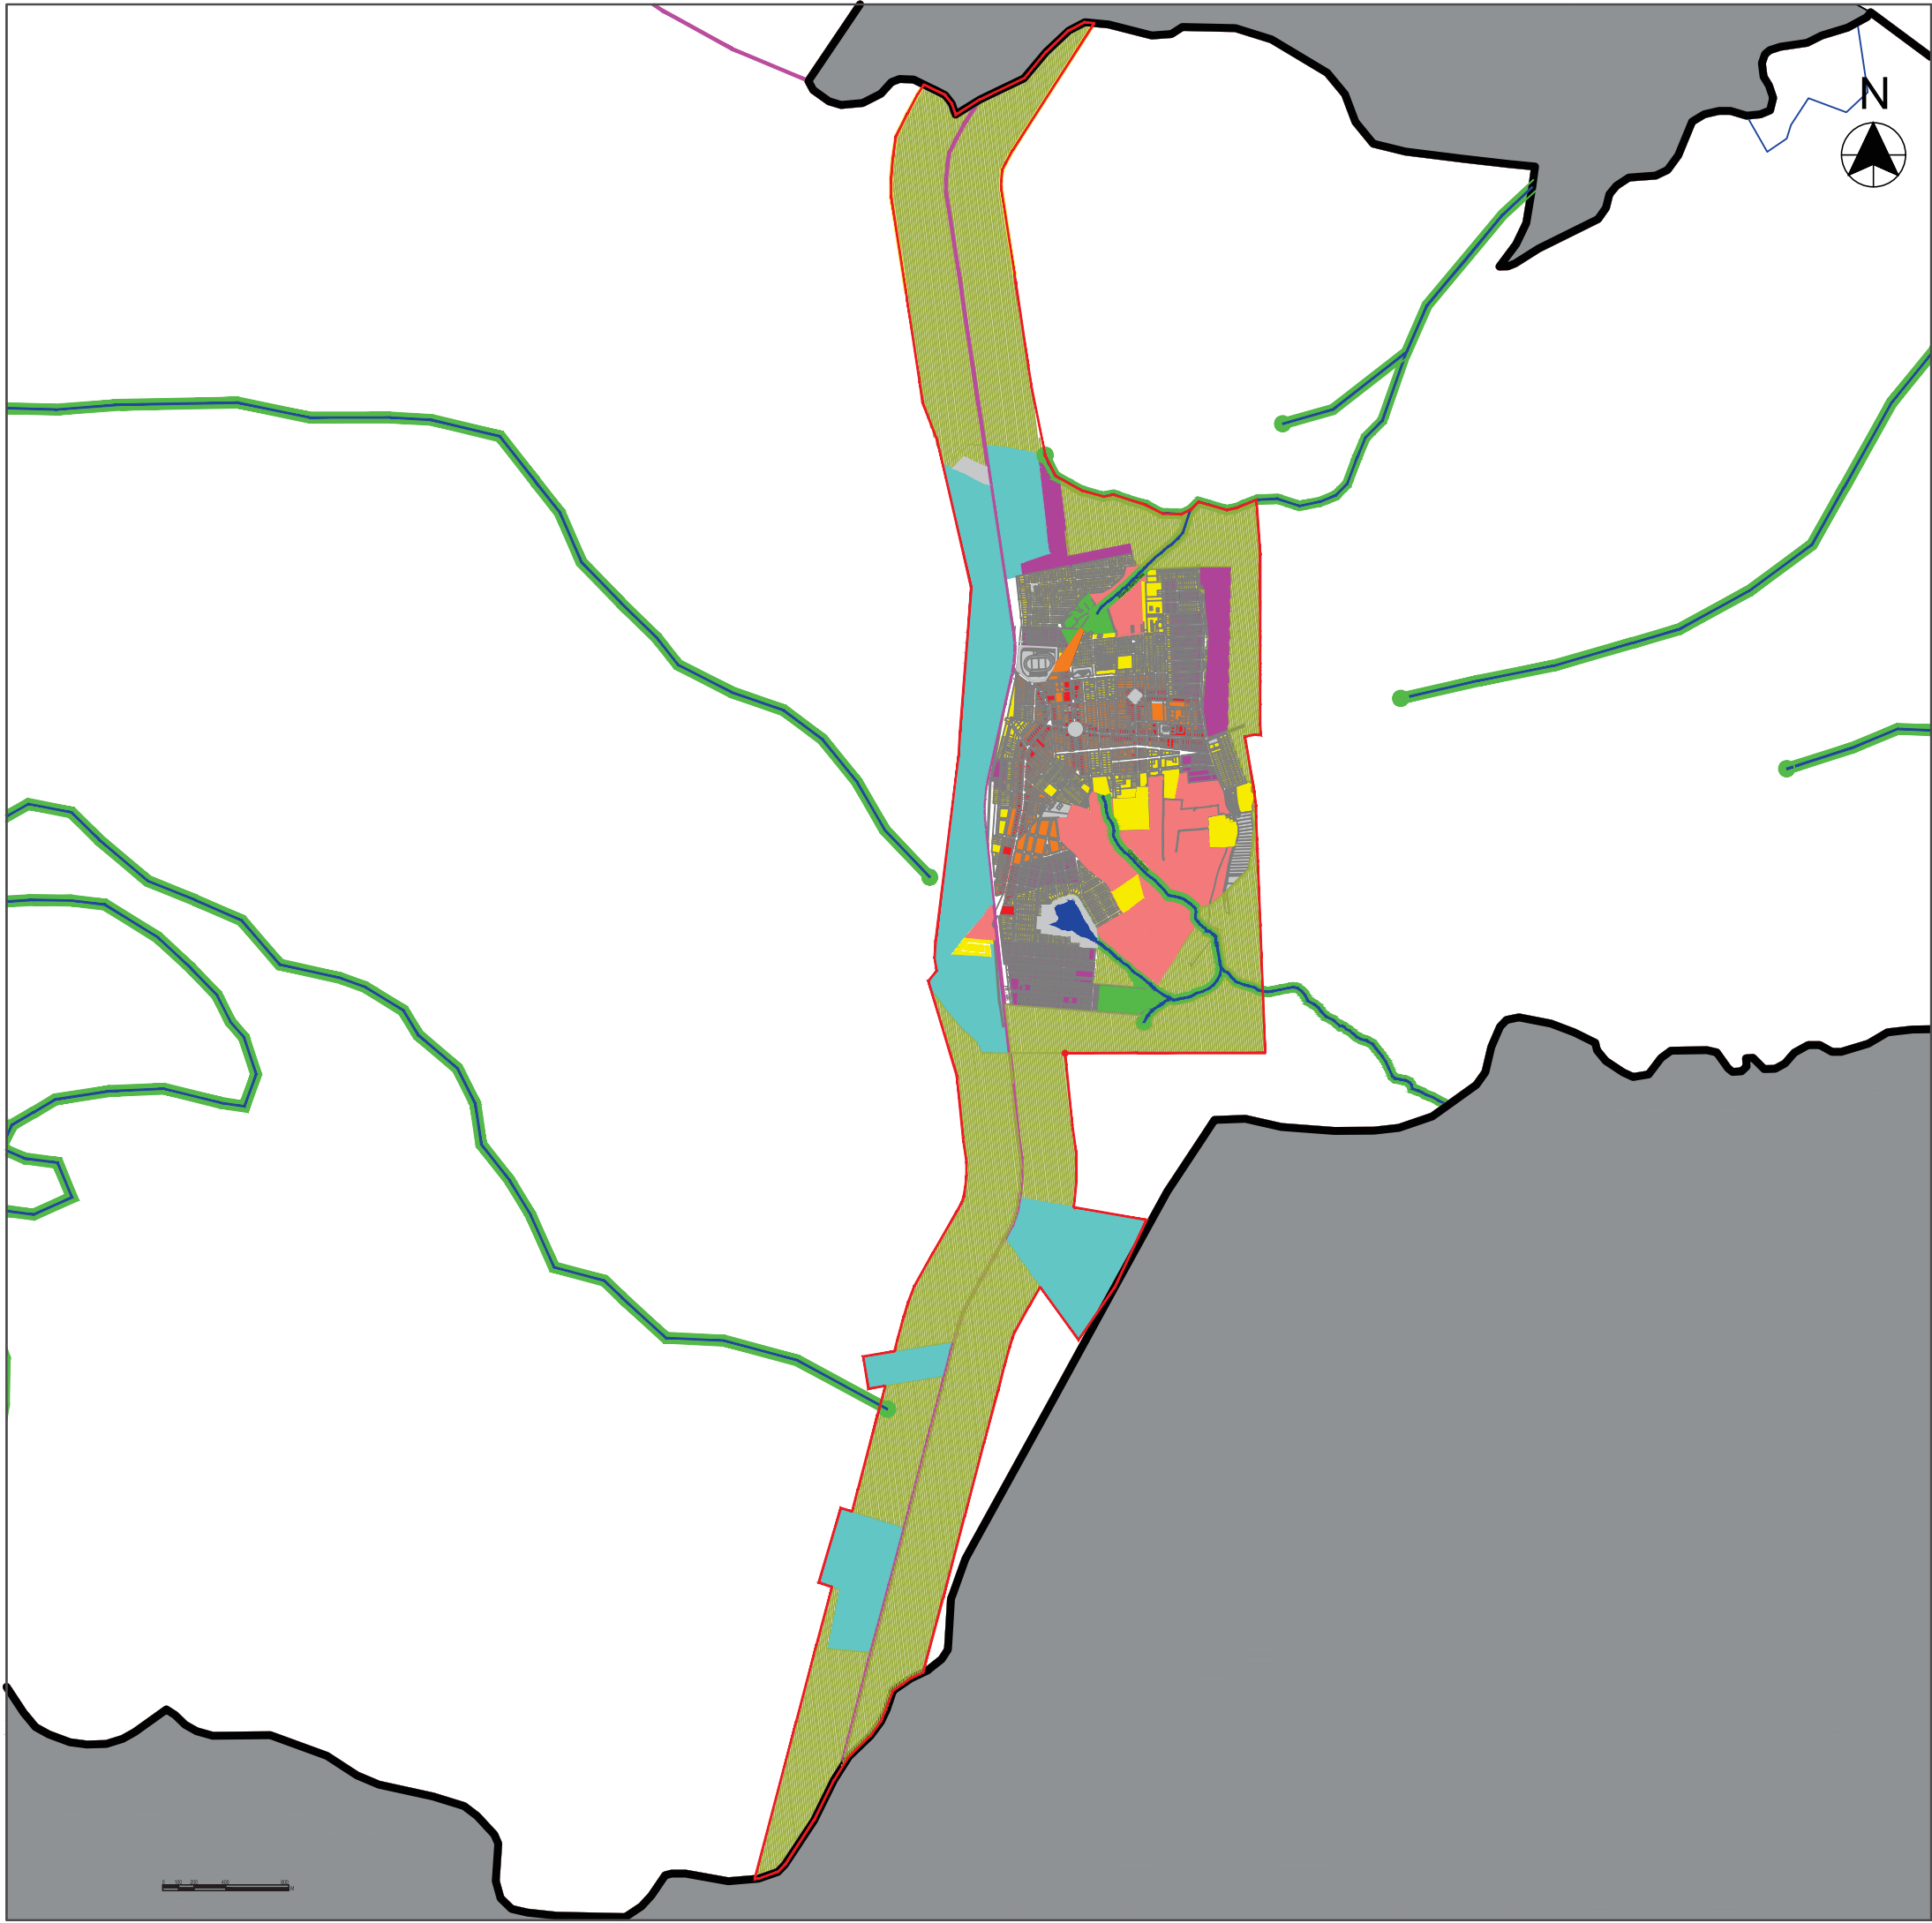

LEGENDA

- Proposta Perímetro Urbano
- Malha Urbana
- Rodovias Estaduais
- Rios e Córregos
- RC - Rua Comercial
- ZR1 -Zona Residencial 1
- ZR2 - Zona Residencial 2
- ZE - Zona Especial
- ZEIS - Zona Especial de Interesse Social
- ZI - Zona Industrial
- ZE1 - Zona de Expansão 1
- ZE2 - Zona de Expansão 2
- APP - Área de Proteção Permanente

Fonte de dados:

- ITCG - Dados geoespaciais de referência - Divisão Político-Administrativa do Paraná - 2017
- Dados e informações geoespaciais temáticos - Recursos Hídricos - Hidrografia 1:250.000
- Mapa das Bacias Hidrográficas
- VGEO/DNIT - Rodovias Estaduais
- Google Maps

MUNICÍPIO DE JARDIM ALEGRE



PLANO DIRETOR MUNICIPAL
MAPA DE ZONEAMENTO

Data: 12/2020

Consultoria contratada:

MB Consultoria e Planejamento



Responsável Técnico:

MARCIA BOUNASSAR
CAU A11950-4

Equipe Técnica:

ANA C. C. DE FREITAS